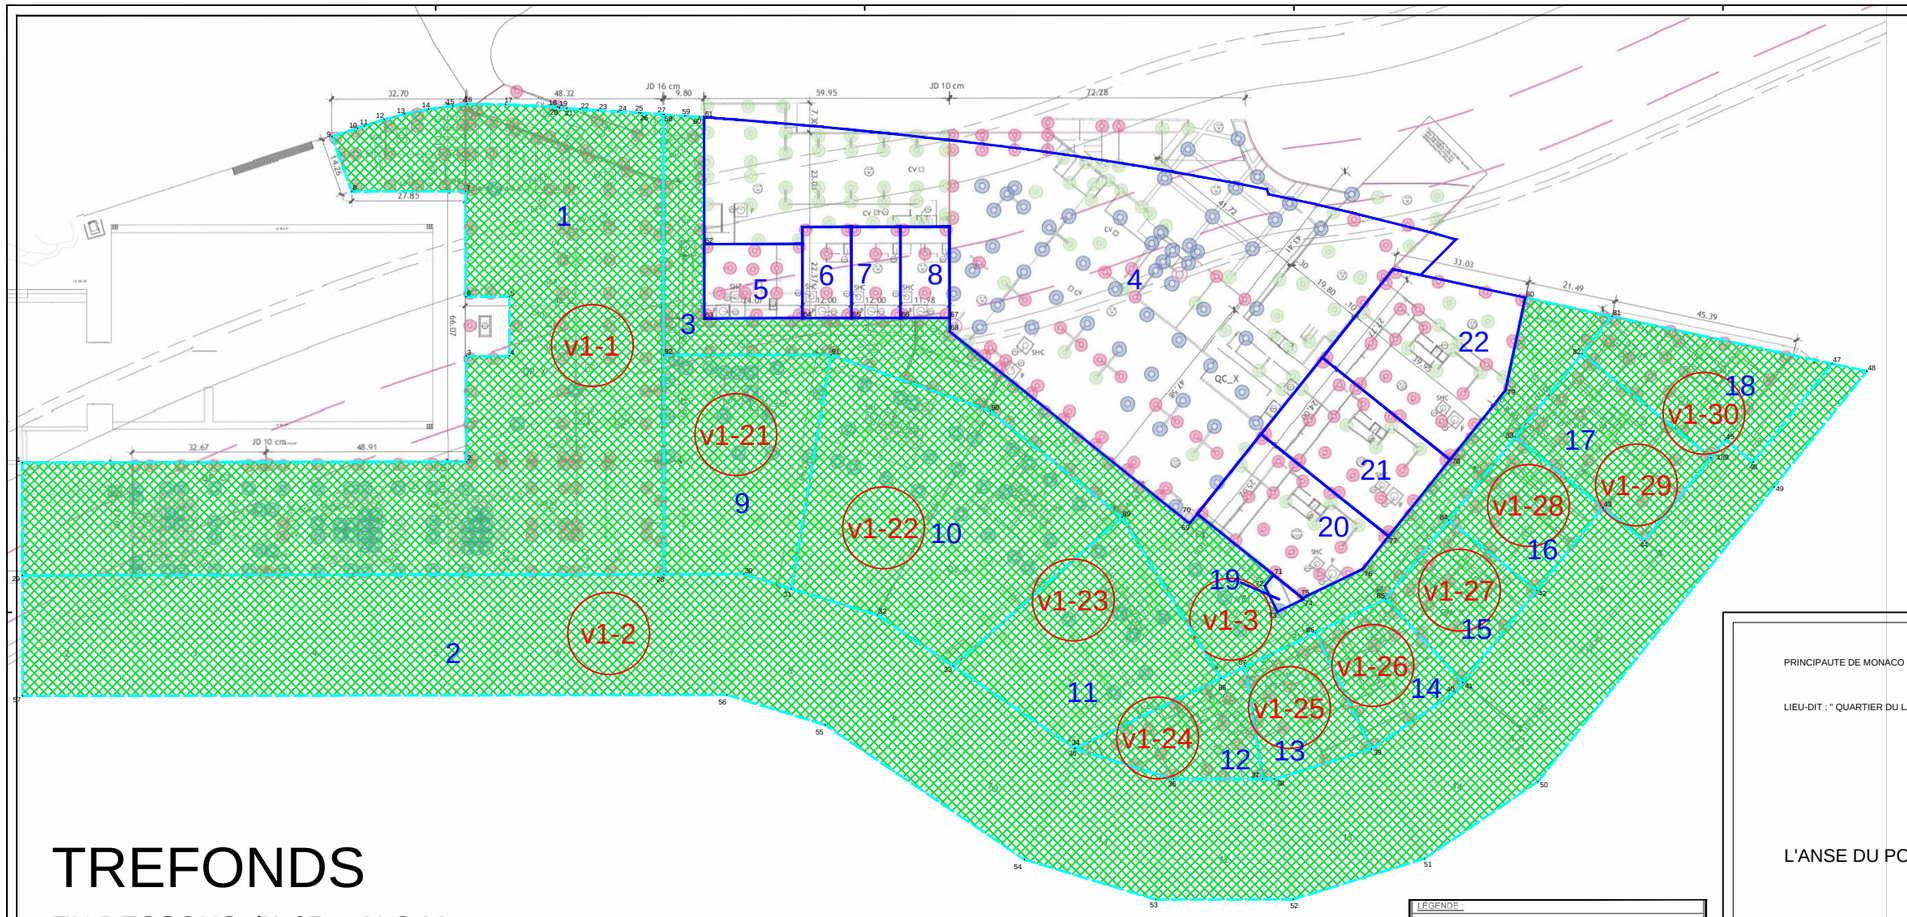

TREFONDS

EN DESSOUS d'1.65 m N.G.M.

NOTA: FOND DE PLAN : "2015.07.03 Marge de sécurité des pieux.pdf"
NOTA: REFERENCE 52433/2G JUILLET 2015 MODIFICATIONS LEGENDE.
NOTA: VOLUMES SUR PARCELLES 9 à 18: Le découpage volumétrique sera réalisé au moment du P.R.O. de la phase 2 et assimilés, pour inclure les volumes nécessaires aux fondations et équipements nécessaires.

- Limite de Parcelle Future
- VOLUMES DE l'ETAT
  Exceptions: Les ouvrages techniques nécessaires approuvés par l'ETAT (fosses d'ascenseur, cuves de décantation hydrocarbures, etc...) et les fondations telles que décrites sur le plan d'implantation.
- Découpe des Eléments de Volumes

LEGENDE :

- ELEMENTS PORTEURS BETON C60/75
- ELEMENTS PORTEURS BETON C35/45
- ELEMENTS PORTEURS BETON C30/37
- IMPACT STRUCTURE

LEGENDE POUR DÉNOMINATION DES LONGRINES:

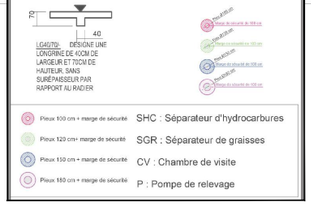

DETAIL PIEU ET MARGE DE SECURITE

Pieux 100 cm + marge de sécurité	SHC : Séparateur d'hydrocarbures
Pieux 123 cm+ marge de sécurité	SGR : Séparateur de graisses
Pieux 150 cm + marge de sécurité	CV : Chambre de visite
Pieux 150 cm + marge de sécurité	P : Pompe de relevage

PRINCIPAUTE DE MONACO

LIEU-DIT : " QUARTIER DU LARVOTTO "

L'ANSE DU PORTIER

PLAN DES VOLUMES TREFONDS
EN DESSOUS d'1.65 m N.G.M.

ECHELLE 1/500

REFERENCE 52433/2G
JUILLET 2015
BLB/ALB

B.LABRUYERE Géomètre Expert D.P.L.G
16, AVENUE FOCH
06230 VILLEFRANCHE SUR MER
Tel. 04.93.01.81.13 FAX. 04 93.76.64.84
E-Mail : b-labruyere.geometre@orange.fr